


- 1 - CUADRO GENERAL DE GARAJE NIVELES 1 Y 2
- 2 - CUADRO DE VENTILACION DE GARAJE
- 3 - CENTRAL DE ALARMA DE INCENDIOS

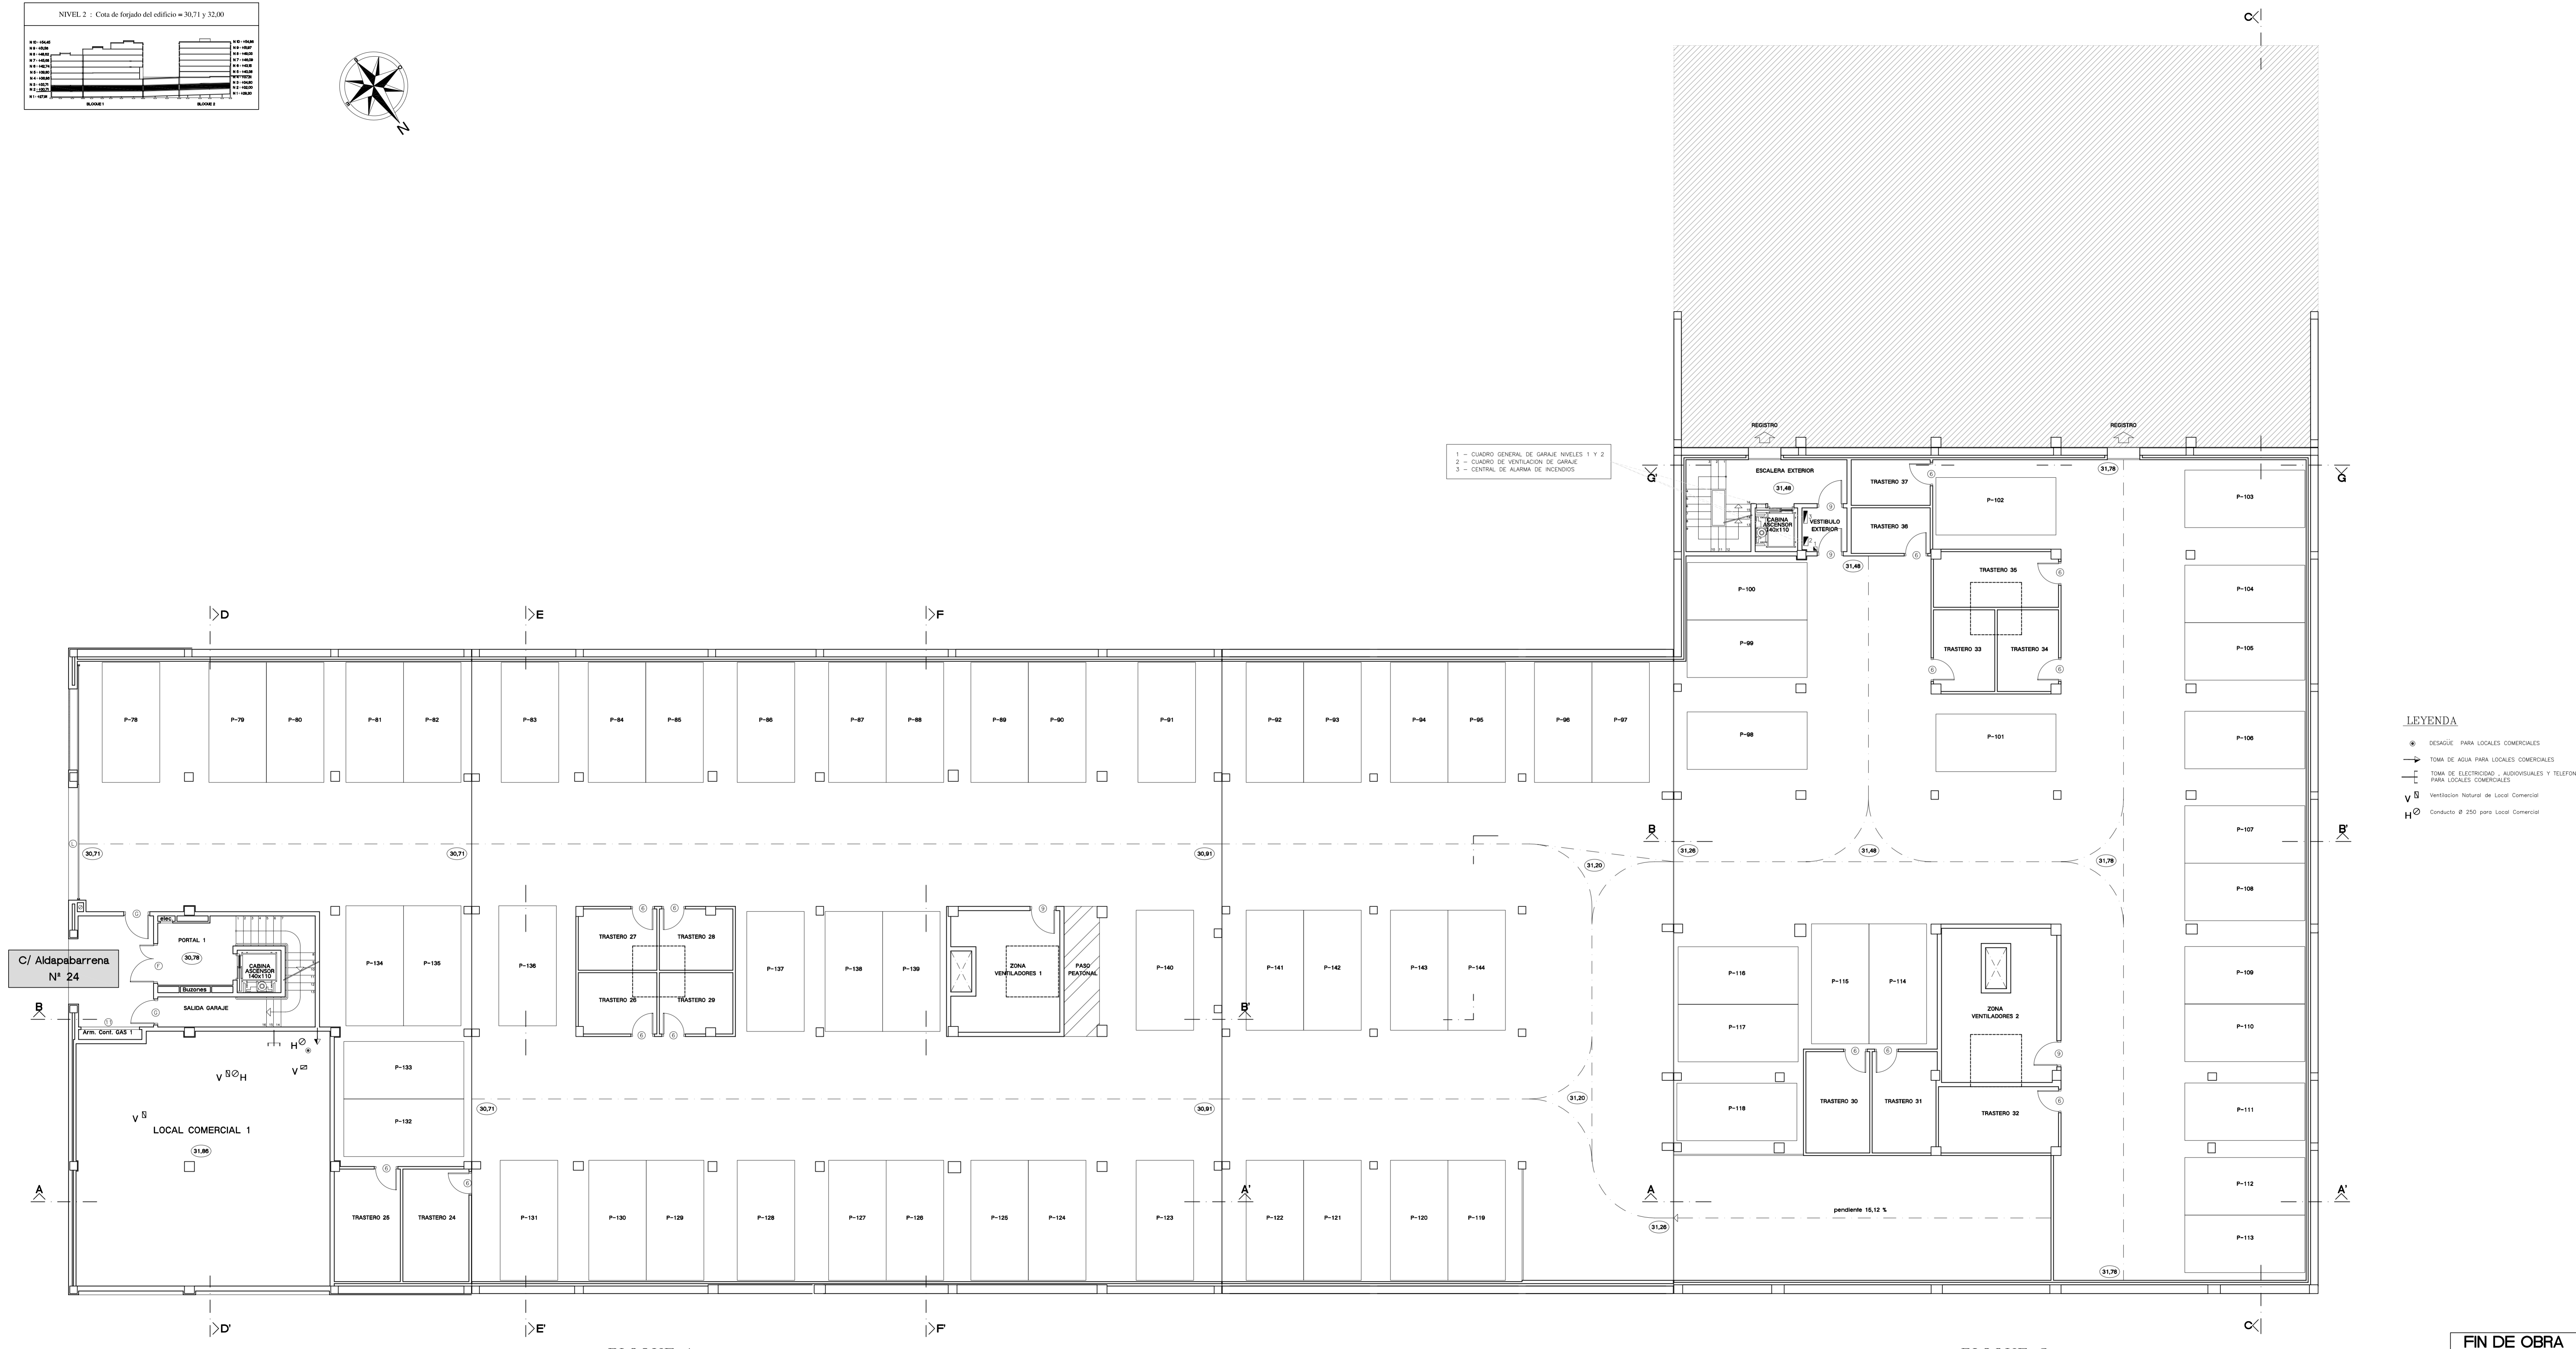

- LEYENDA**
- ⊕ DESAGÜE PARA LOCALES COMERCIALES
  - TOMA DE AGUA PARA LOCALES COMERCIALES
  - ⊖ TOMA DE ELECTRICIDAD, AUDIOVISUALES Y TELEFONIA PARA LOCALES COMERCIALES
  - V V Ventilación Natural de Local Comercial
  - H<sub>2</sub>O Conducto Ø 250 para Local Comercial

C/ Aldapabarrena Nº 24

BLOQUE 1

BLOQUE 2

FIN DE OBRA